

COMUNE DI BERTINORO  
PROVINCIA DI FORLÌ – CESENA

Oggetto:

evento: SERATE A TEATRO  
allestimento per le serate del  
25 Novembre, 31 Dicembre 2022  
3 Gennaio 2023  
Spettacoli vari  
Teatro Ex Seminario / Novelli

ELABORATO GRAFICO


TAVOLA:

2


SCALA:

1: 50

Riproduzione vietata

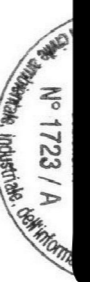

Studio Tecnico ING. ANDREA PIERACCINI  
via G. Regnoli 11, 47121 Forlì (FC)  
tel. e fax: 0543 540728  
cell: 349 2713471

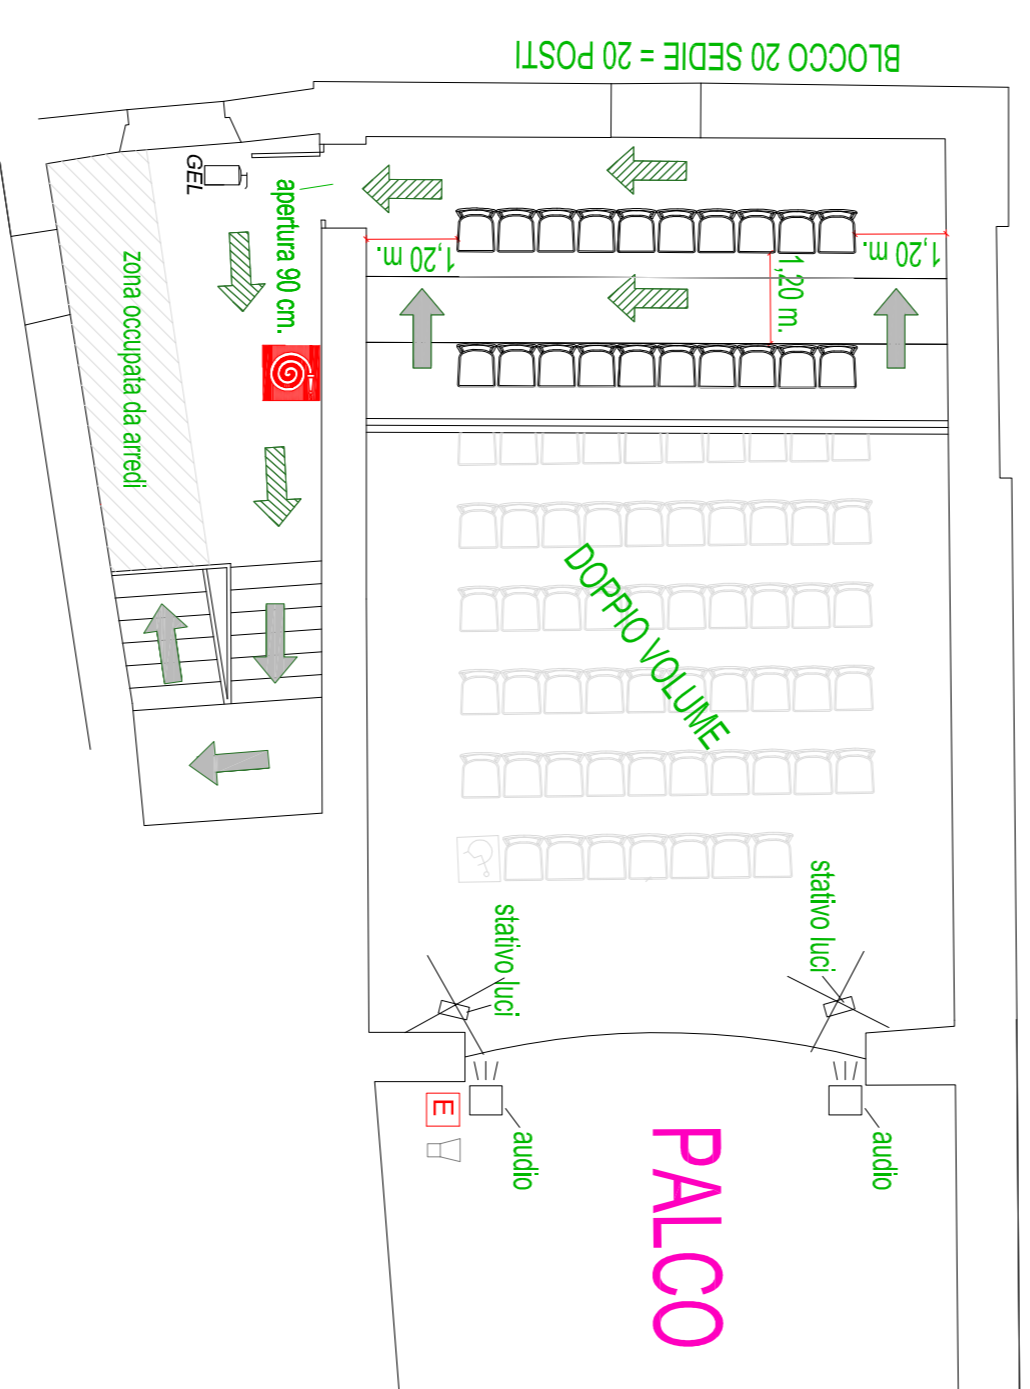

LEGENDA	
	PERCORSO DI ESORDIO ORIZZONTALE
	PERCORSO DI ESORDIO CON SCALINI
	ESTINTORE PORTATILE A POLVERE
	MISURAZIONE MANUALE
	PUNTO DI RACCOLTA ZONA SICURA
	IDRANTE