


LEGENDA	
	PERCORSO DI ESODO ORIZZONTALE
	PERCORSO DI ESODO CON SCALINI
	ESTINTORE PORTATILE A POLVERE-CO2
	INTERRUTTORE ELETTRICO GENERALE
	PULSANTE ATTIVAZIONE ALLARME
	MEGAFONO MANUALE
	TRANSENNA
	QUADRO ELETTRICO LUCE DI EMERGENZA AUTOLUMINATA
	LINEA ELETTRICA
	ATTACCO AUTOPOMPA V.V.F.
	SONO QUI INDICAZIONE DELLA POSIZIONE ATTUALE

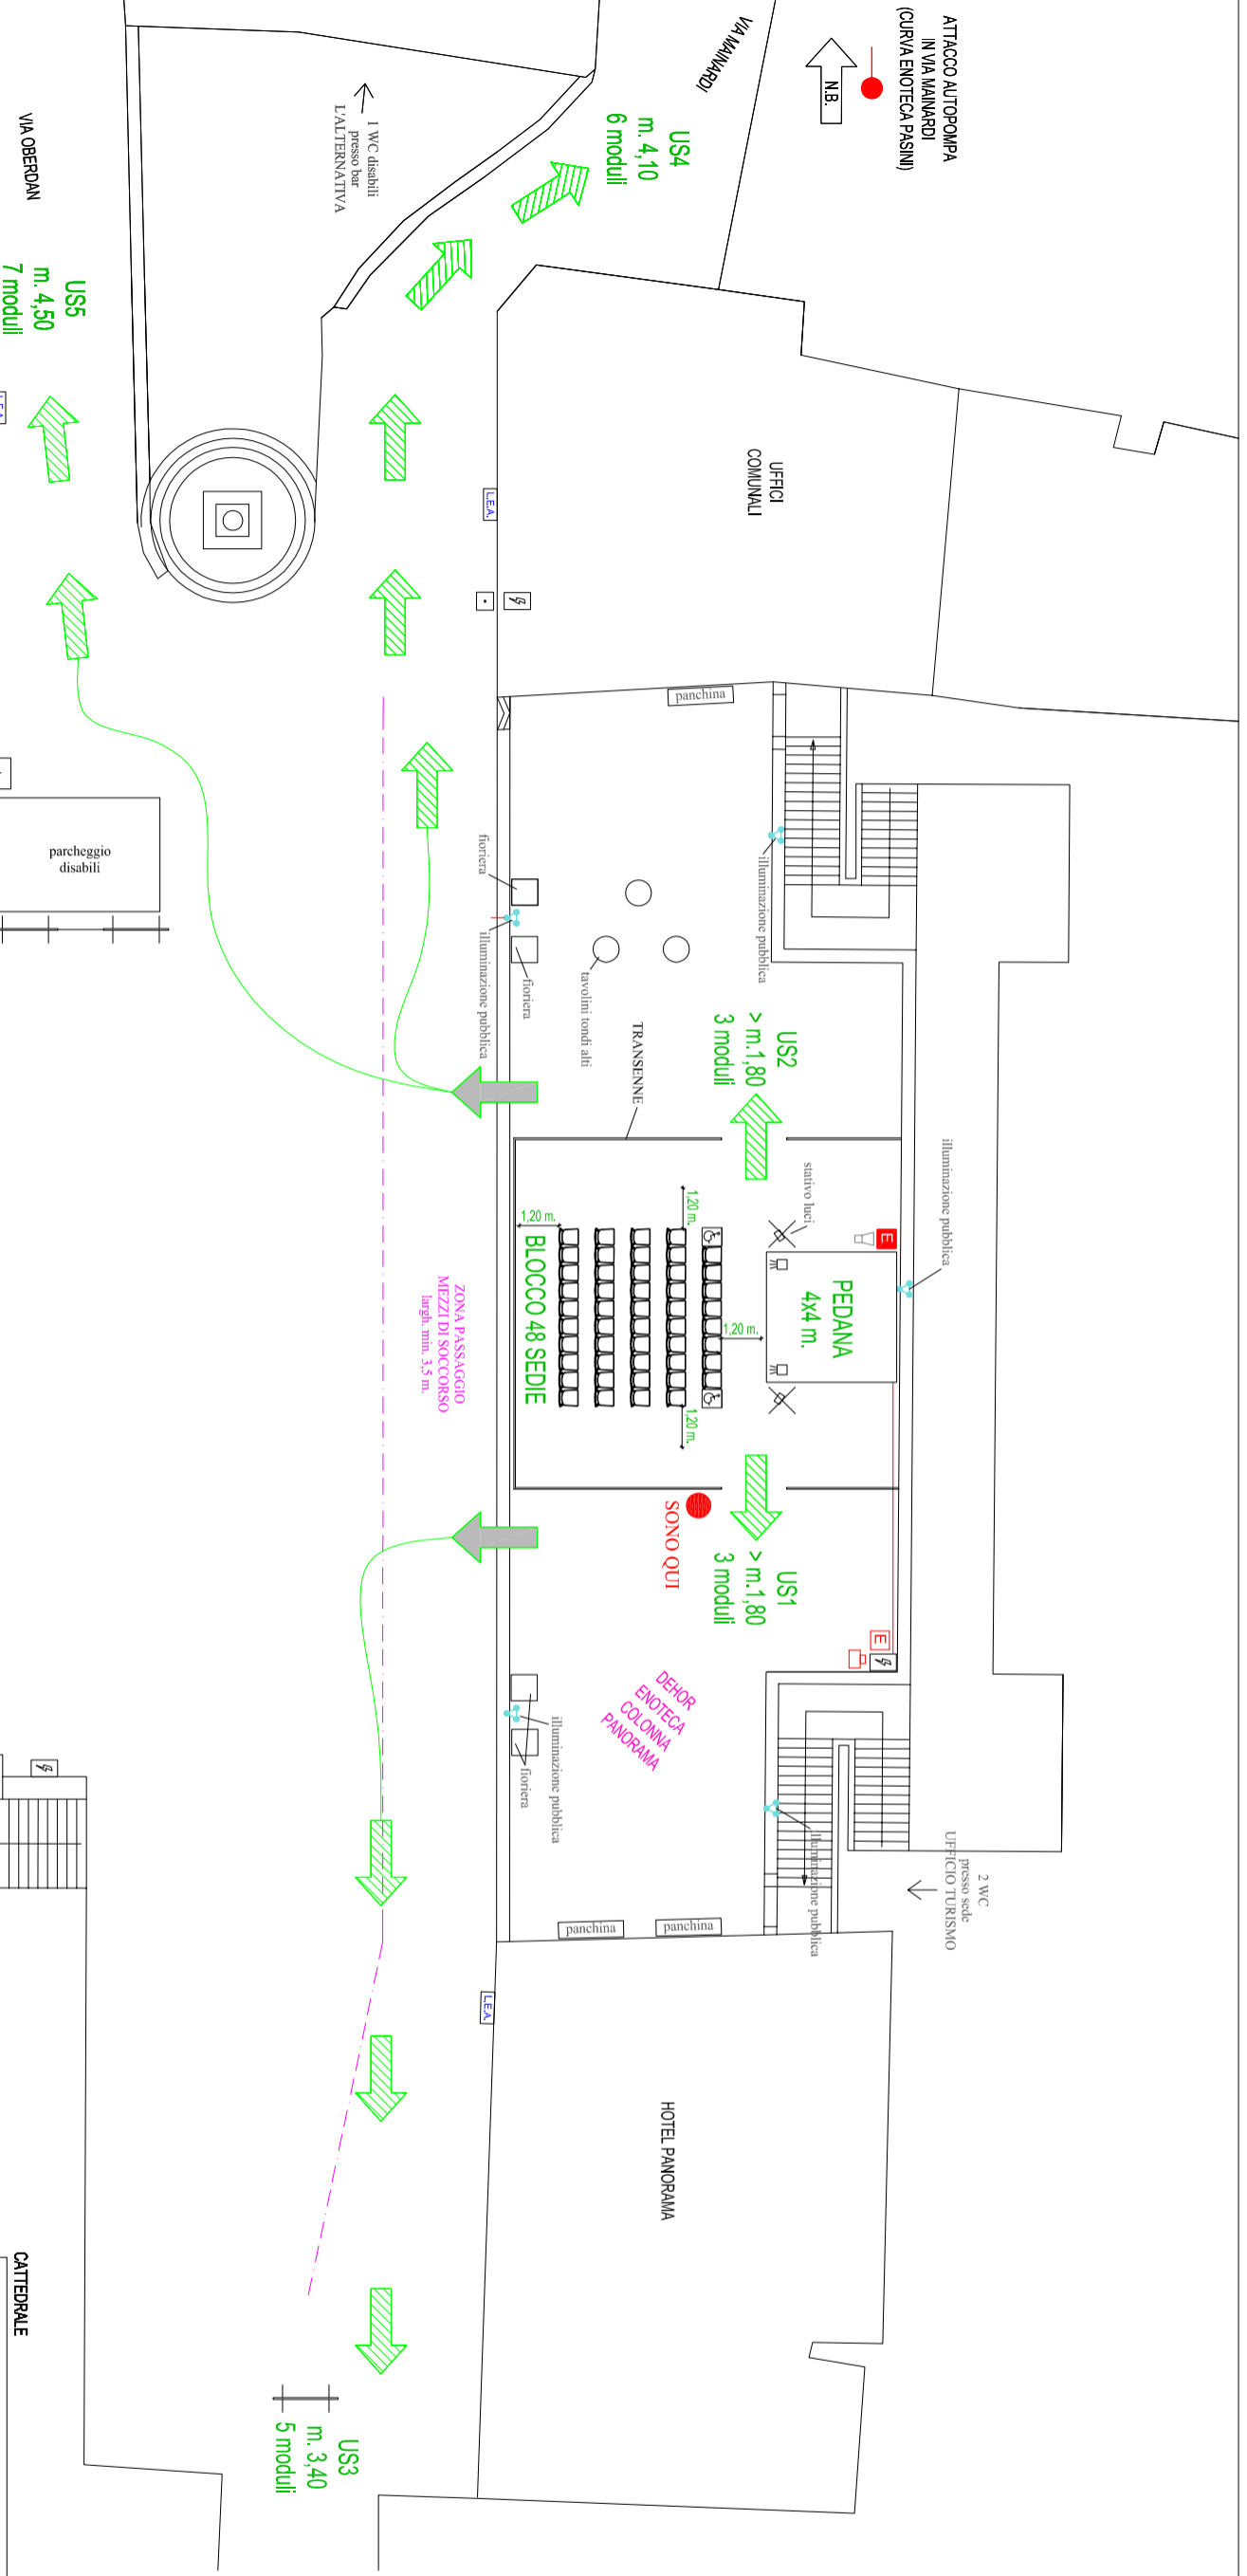

**NOMINATIVI ADDETTI EMERGENZA**

NOME \_\_\_\_\_ Tel. \_\_\_\_\_

NOME \_\_\_\_\_ Tel. \_\_\_\_\_

NOME \_\_\_\_\_ Tel. \_\_\_\_\_

NOME \_\_\_\_\_ Tel. \_\_\_\_\_

CATTEDRALE	
ELENCO DEI NUMERI TELEFONICI DA CHIAMARE IN CASO DI EMERGENZA	
VIGILI DEL FUOCO	115
EMERGENZA SANITARIA	118
CARABINIERI	112
SOCCORSO PUBBLICO DI EMERGENZA	113