COMUNE DI BERTINORO

PROVINCIA DI FORLI' – CESENA

Oggetto:

location PARCO DI FRATTA TERME

TAVOLA:

SCALA: 1: 100

Riproduzione vietata

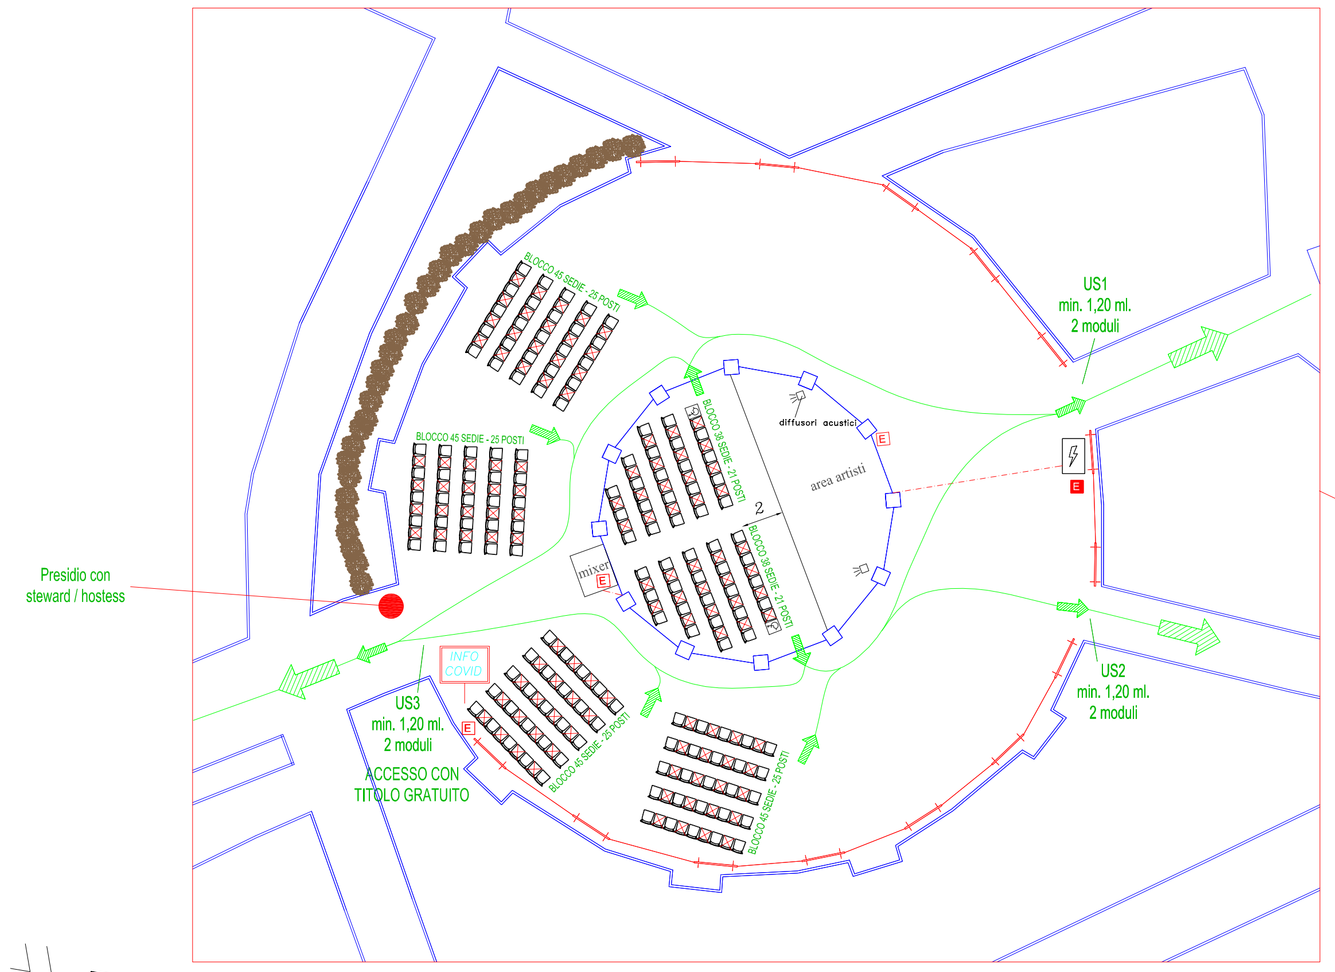

LEGENDA

	Percorso di esodo orizzontale
E	Estintore portatile a polvere
E	Estintore portatile a Co2
	Passaggio cavi elettrici in canalina
	Delimitazione con transenne e nastro ad alta visibilità
	Quadro elettrico
INFO COVID	Cartello informativo COVID

N. MAX spettatori: 199

N. Tot. posti a sedere: 142 + due stalli disabili

N. Tot. sedie: 256
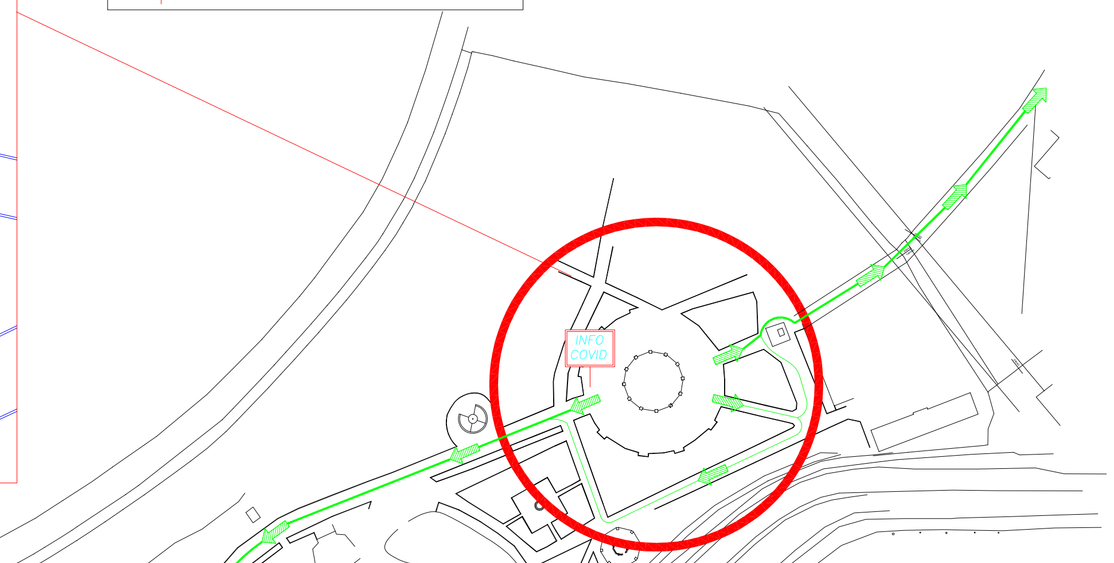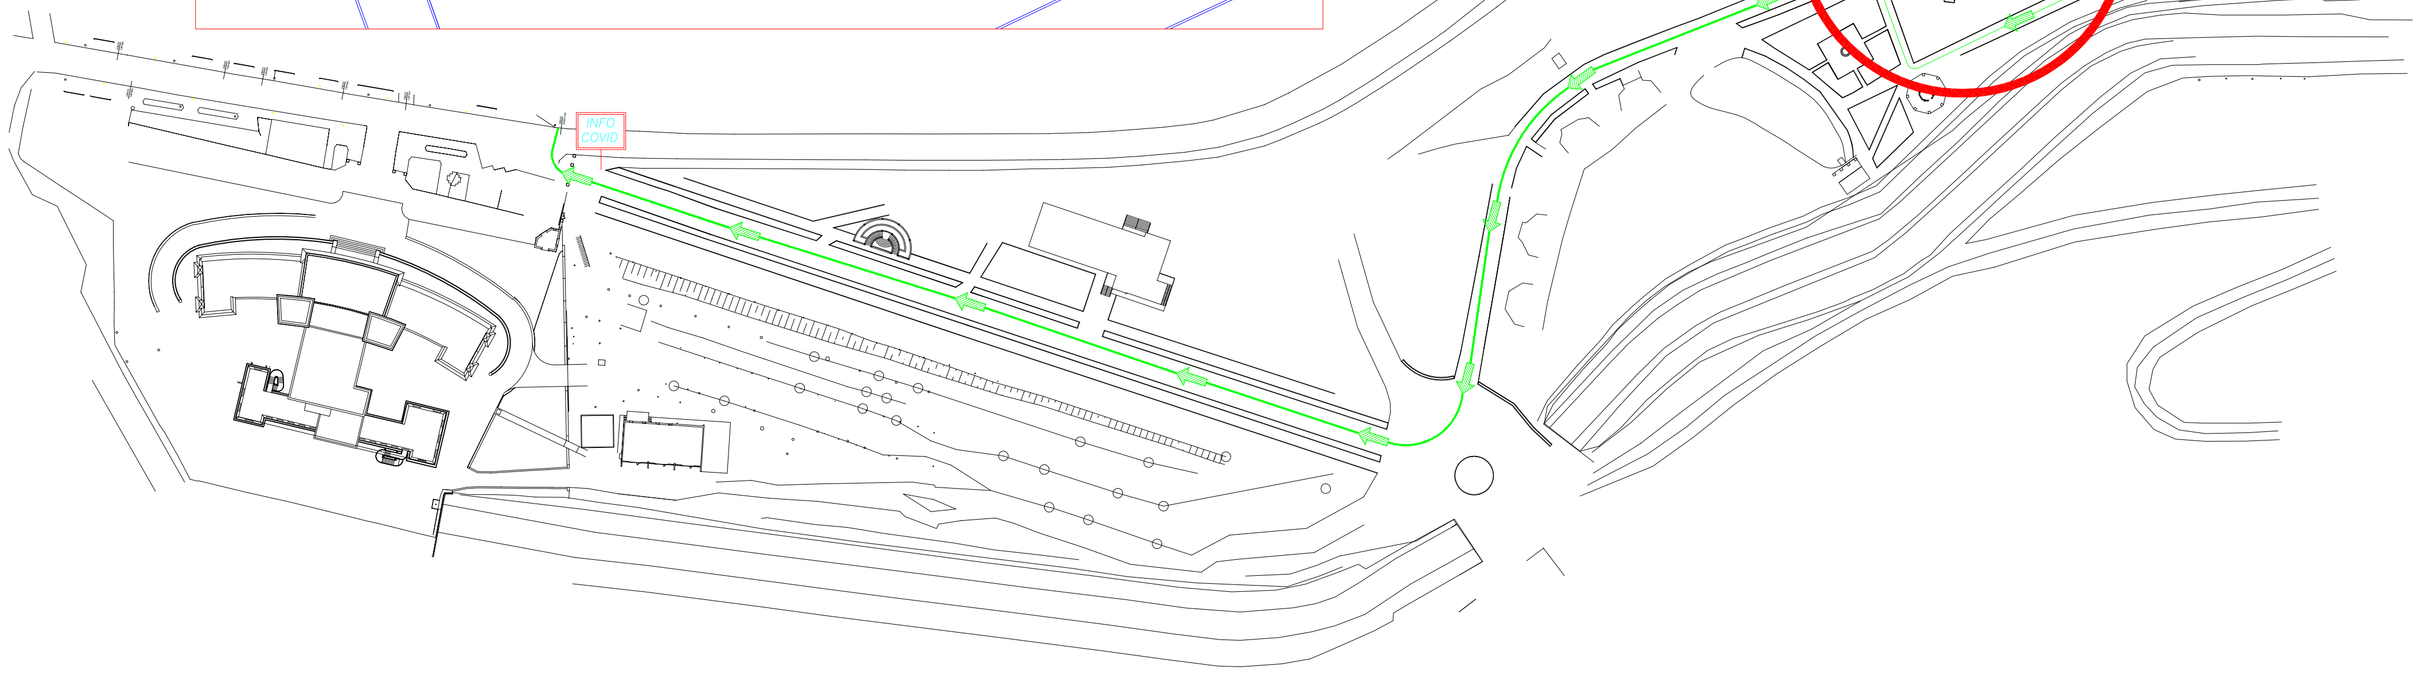
La capienza sarà determinata in funzione delle norme aticovid vigenti al momento dello svolgimento della manifestazione