

COMUNE DI BERTINORO

PROVINCIA DI FORLÌ - CESENA

Oggetto:

location GIARDINI DELLA ROCCA


TAVOLA:

SCALA:

Riproduzione vietata

1: 100

LEGENDA	
	Colonnine con catenella di divisione
	Percorso di accesso
	Percorso di uscita
	Estintore portatile a polvere
	Estintore portatile a Co2
	Passaggio cavi elettrici in canalina
	Delimitazione con transenne e nastro ad alta visibilità
	Indicazione della posizione attuale
	Quadro elettrico
	Cartello informativo COVID
	Punto di raccolta zona sicura
	Dosatore gel igienizzante
	* ulteriore WC presso Revellino

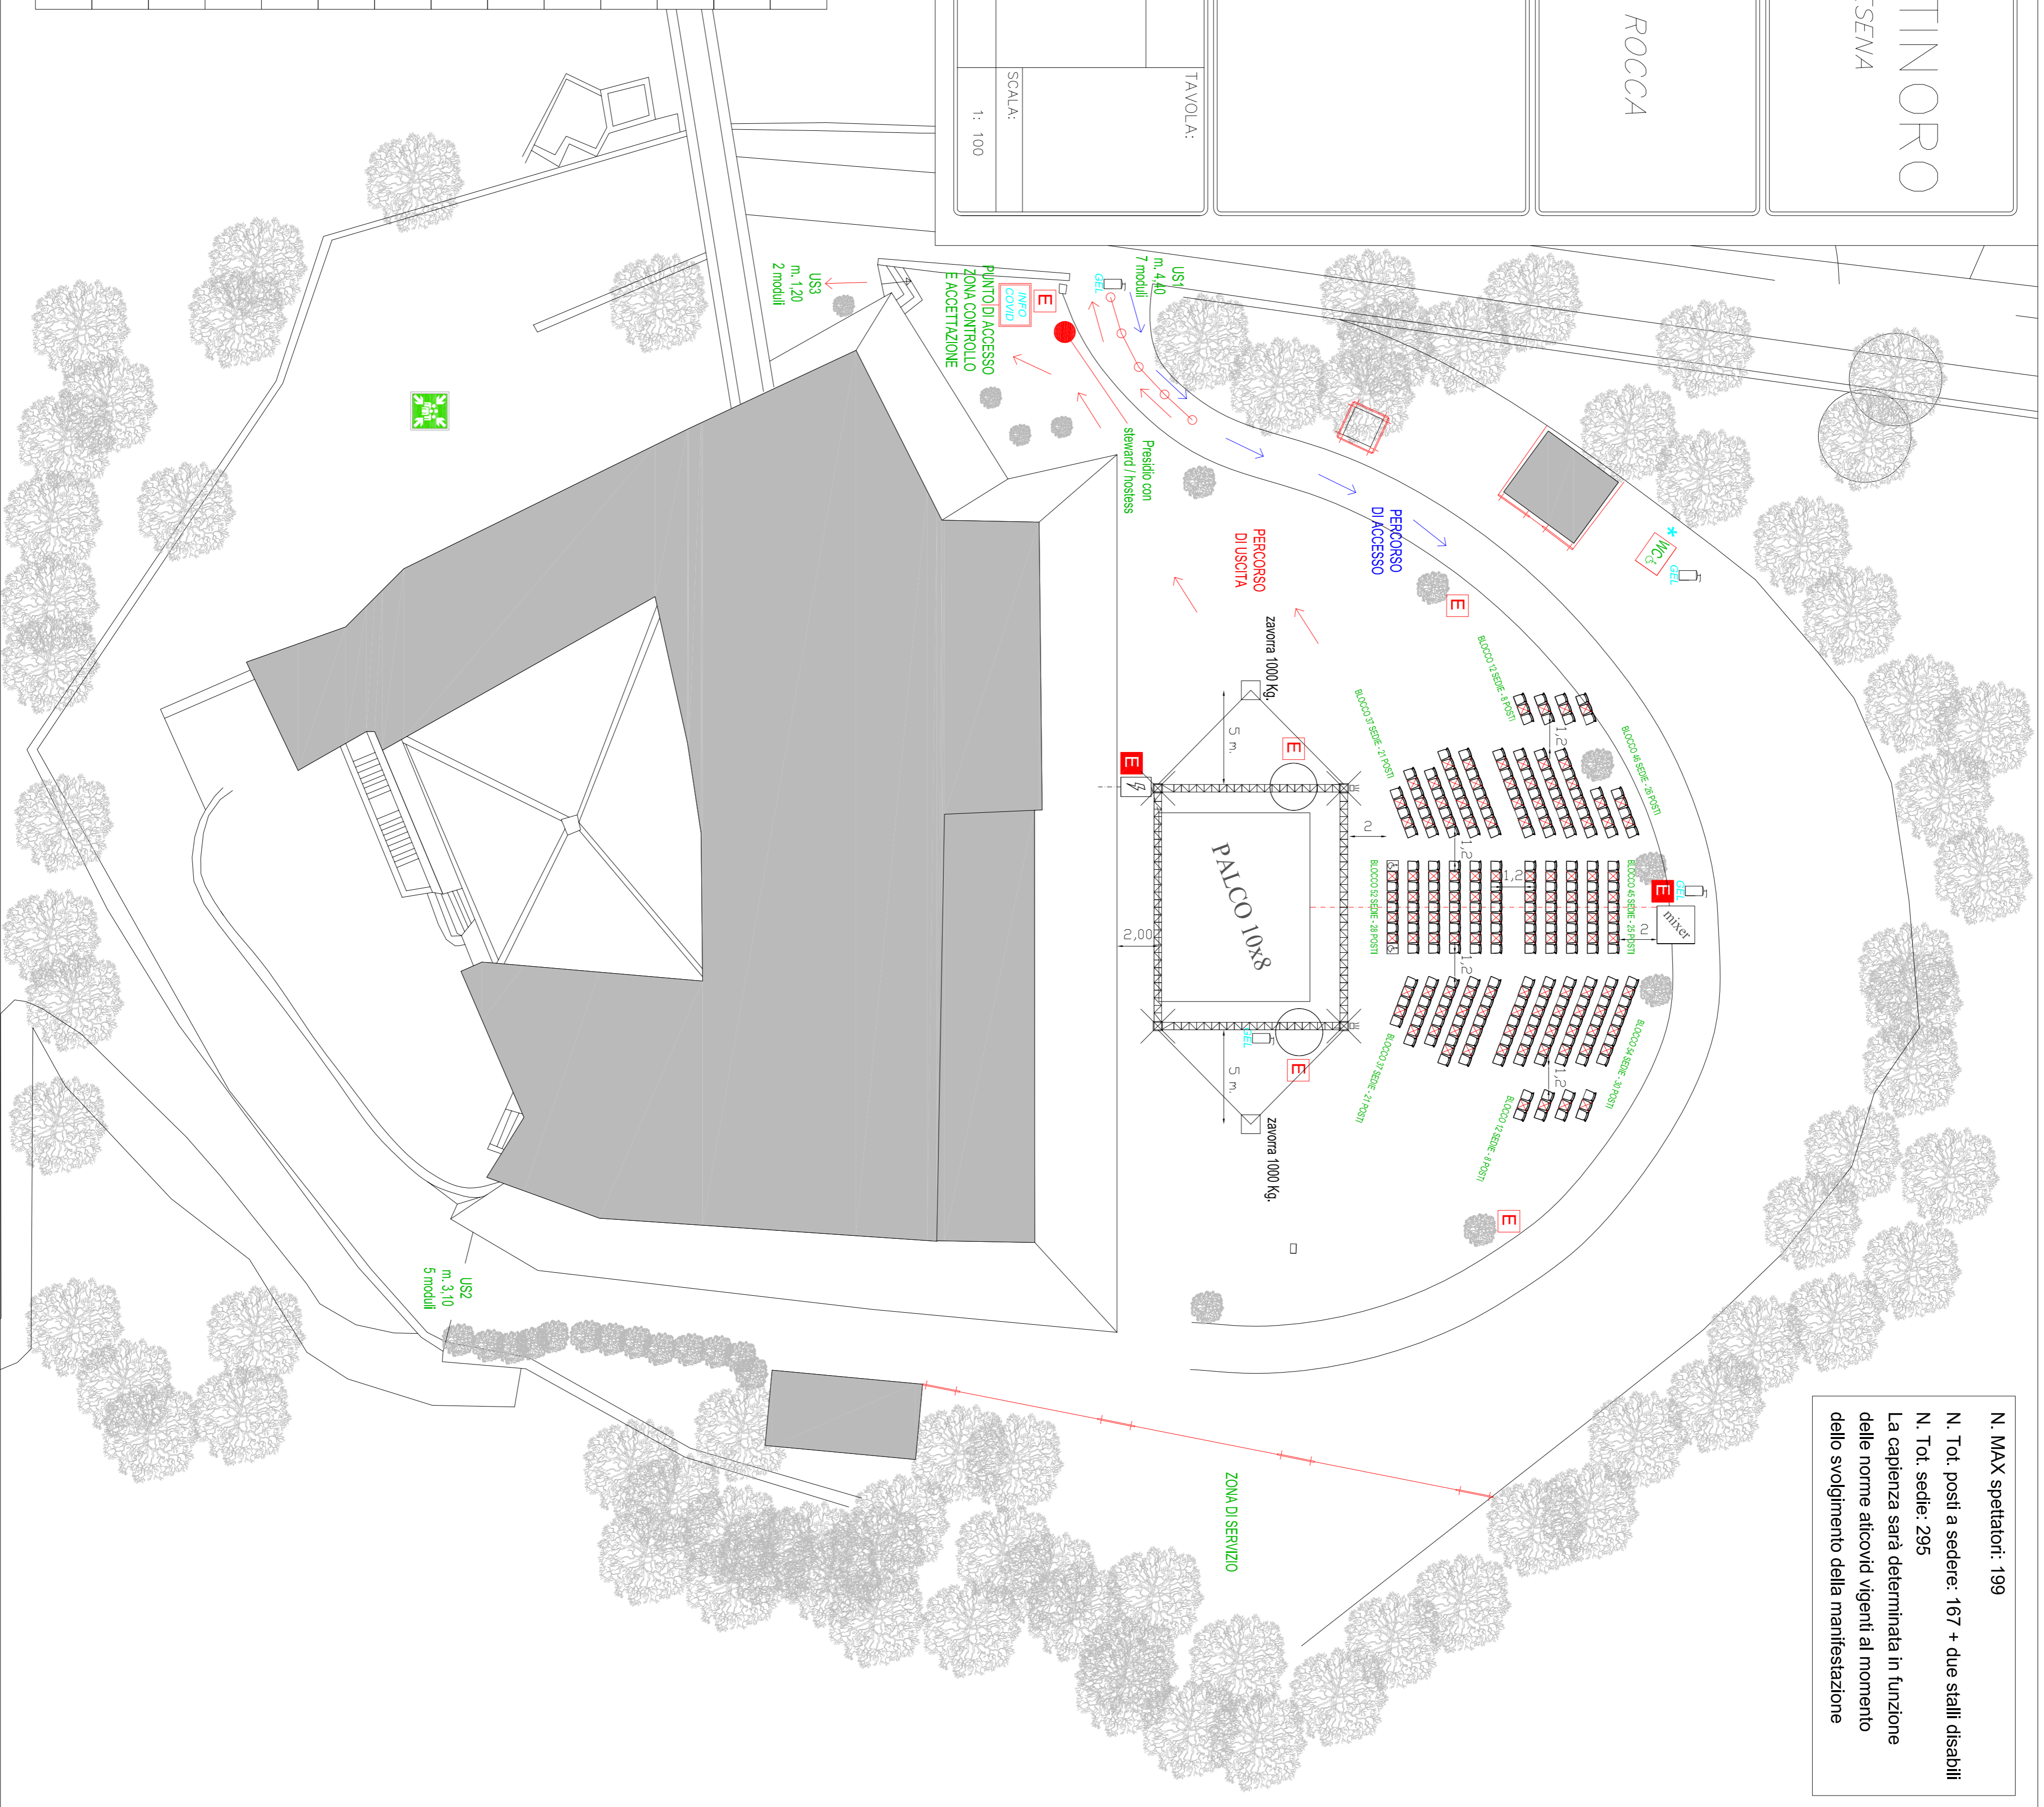

N. MAX spettatori: 199

N. Tot. posti a sedere: 167 + due stadi disabili

N. Tot. sedie: 295

La capienza sarà determinata in funzione delle norme anticovid vigenti al momento dello svolgimento della manifestazione