COMUNE DI BERTINORO

PROVINCIA DI FORLI' – CESENA

Oggetto:

IL COMPLEANNO DELLA REPUBBLICA

2022

ELABORATO GRAFICO

PLANIMETRIA AREA MANIFESTAZIONE

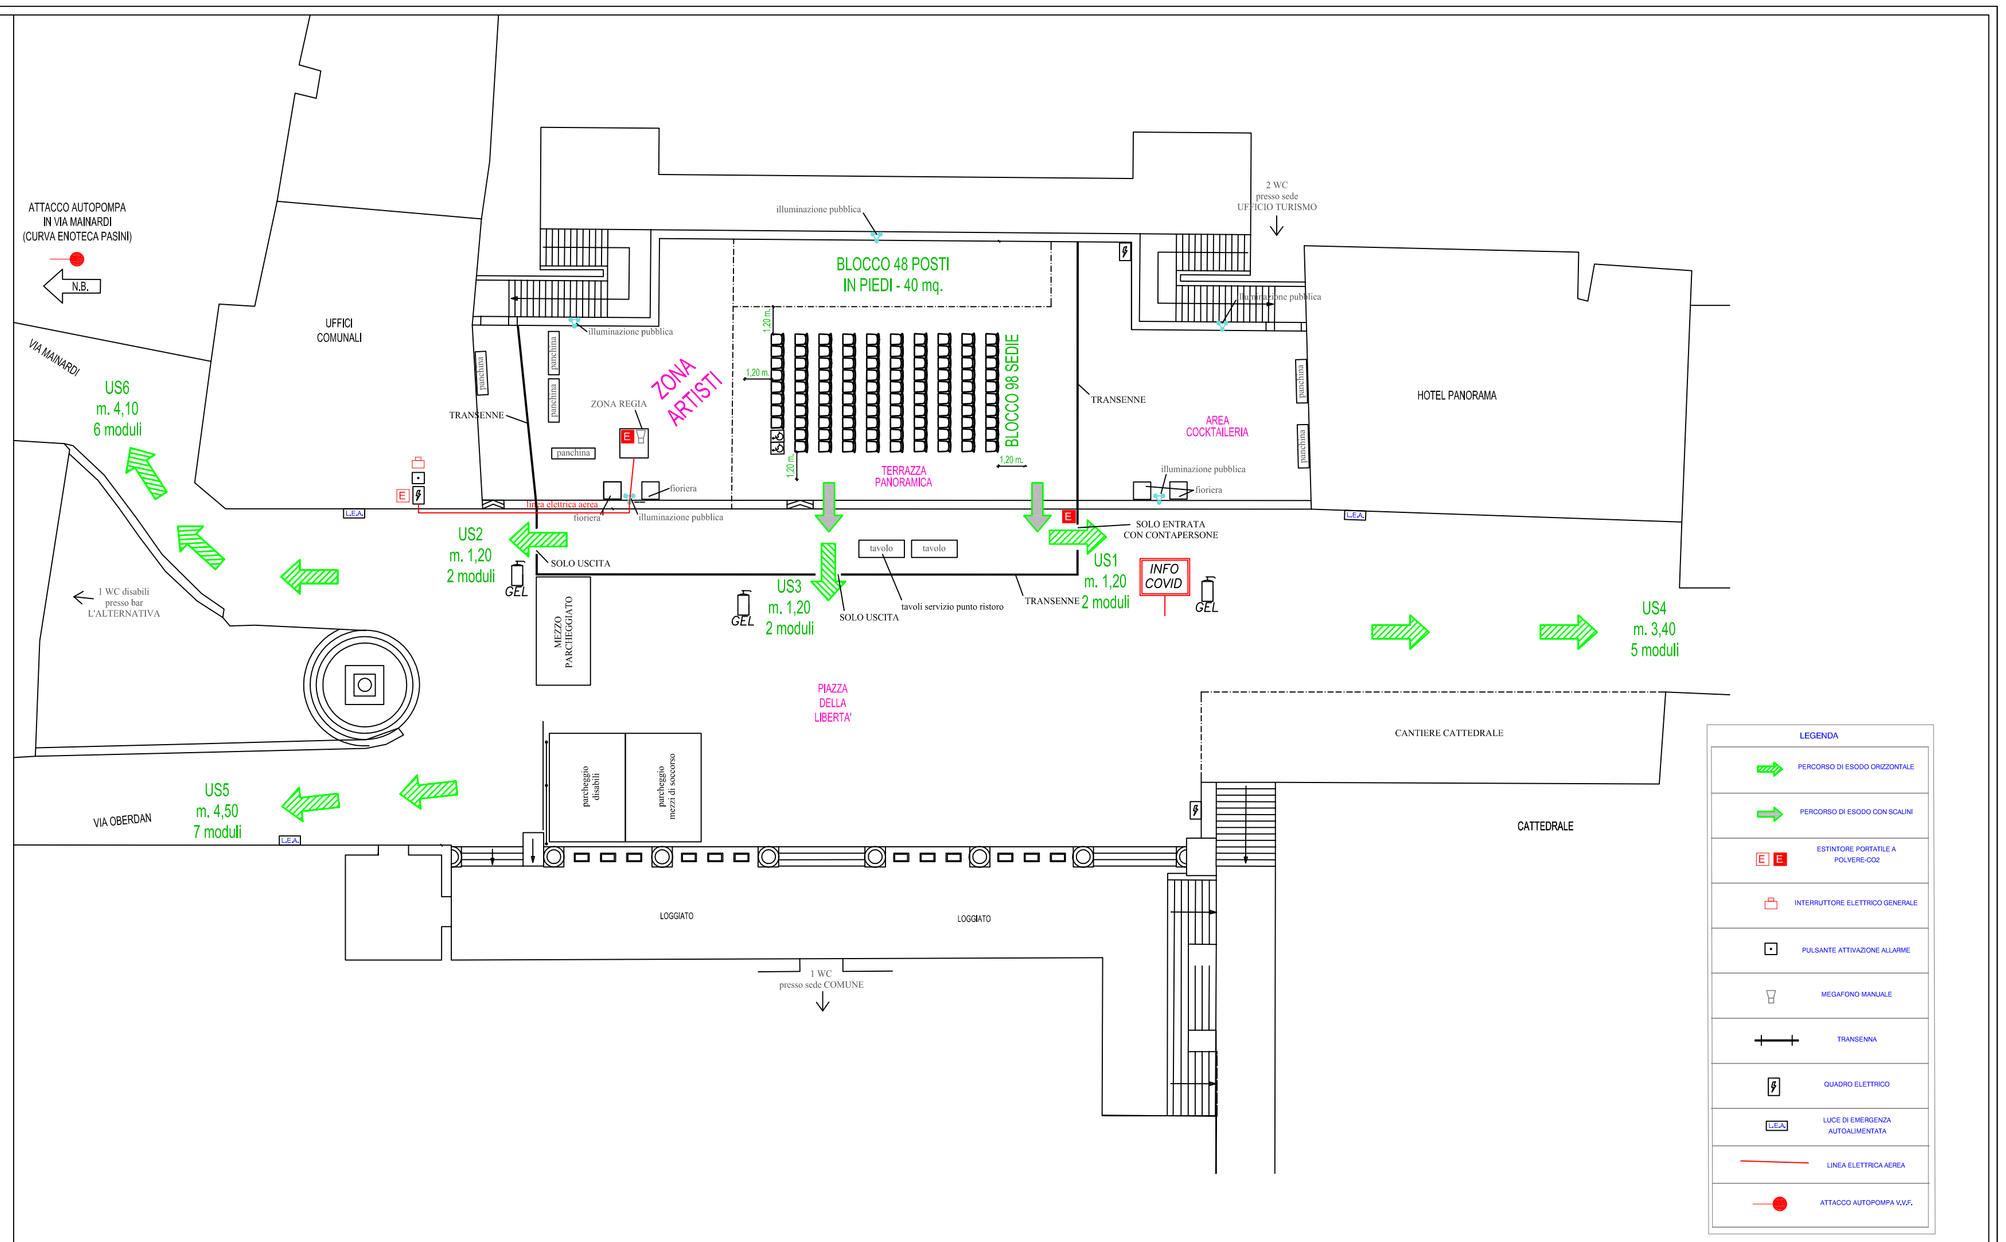

TAVOLA:

1

[redacted]
Studio Tecnico ING. ANDREA PIERACCINI
via G. Regnoli 11, 47121 Forlì (FC)
tel. e fax: 0543 540728
cell: 348 2713471

SCALA:

1: 100

Riproduzione vietata