PIAZZA DELLA LIBERTA' - location 3

ELENCO DEI NUMERI TELEFONICI DA CHIAMARE IN CASO DI EMERGENZA	
VIGILI DEL FUOCO	115
EMERGENZA SANITARIA	118
CARABINIERI	112
SOCCORSO PUBBLICO DI EMERGENZA	113

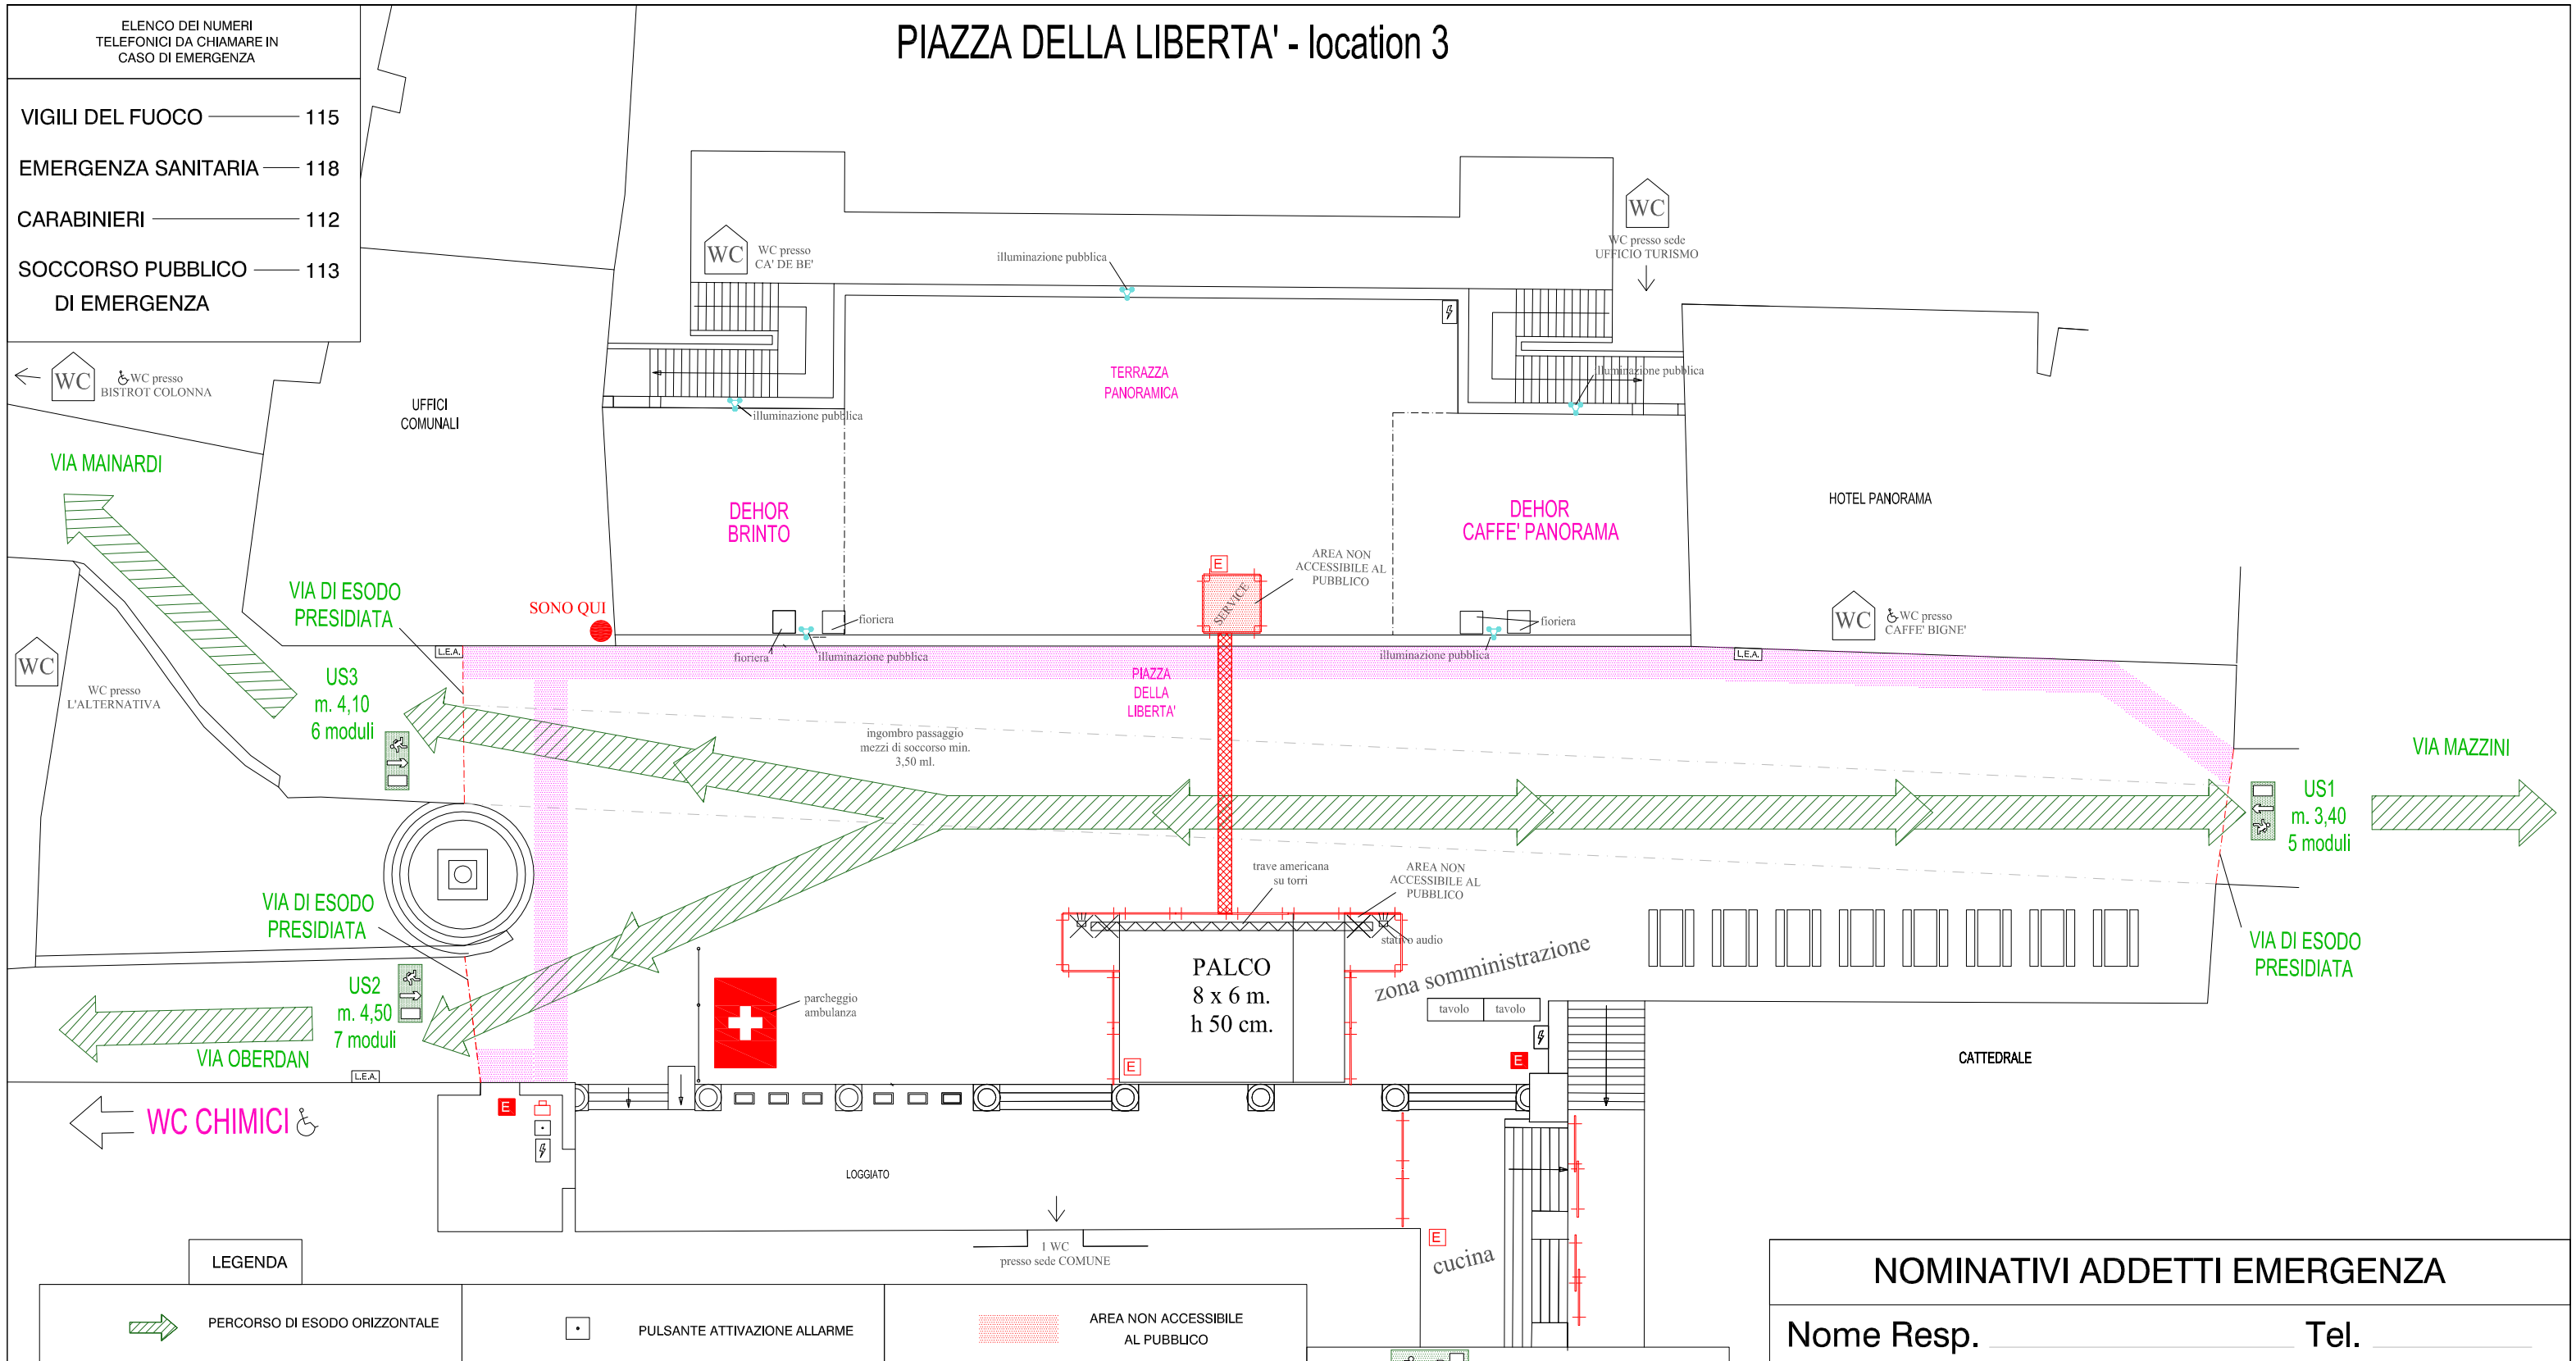

LEGENDA

PERCORSO DI ESODO ORIZZONTALE	PULSANTE ATTIVAZIONE ALLARME	AREA NON ACCESSIBILE AL PUBBLICO	SEGNALETICA DI SICUREZZA CON INDICAZIONE DELLA VIA D'ESODO
E n. ESTINTORE PORTATILE A POLVERE	FASCIA BICOLORE	SONO QUI INDICAZIONE DELLA POSIZIONE ATTUALE	
E n. ESTINTORE PORTATILE A CO2	TRANSENNA	L.E.A. LUCE DI EMERGENZA AUTOALIMENTATA	ZONA MANTENUTA LIBERA PER PASSAGGIO
INTERRUTTORE ELETTRICO GENERALE	QUADRO ELETTRICO	CANALINA	

NOMINATIVI ADDETTI EMERGENZA

Nome Resp. _____ Tel. _____

Nome _____

Nome _____

Nome _____

Nome _____

Nome _____

Nome _____